


Экспликация образуемых и изменяемых земельных участков					
Условный номер образуемого земельного участка	Вид разрешенного использования образуемого земельного участка	Условный номер изменяемого земельного участка	Вид разрешенного использования изменяемого земельного участка	Площадь изменяемого земельного участка, кв. м.	Площадь образуемого земельного участка, кв. м.
ЗУ1	Для ведения личного подсобного хозяйства	-	-	-	2000
ЗУ2	Для ведения личного подсобного хозяйства	1.1	ЛПХ (кадастровый номер 52:56:0400001:169)	1596	2096
		1.2	Земли, собственность на которые не разграничена	500	

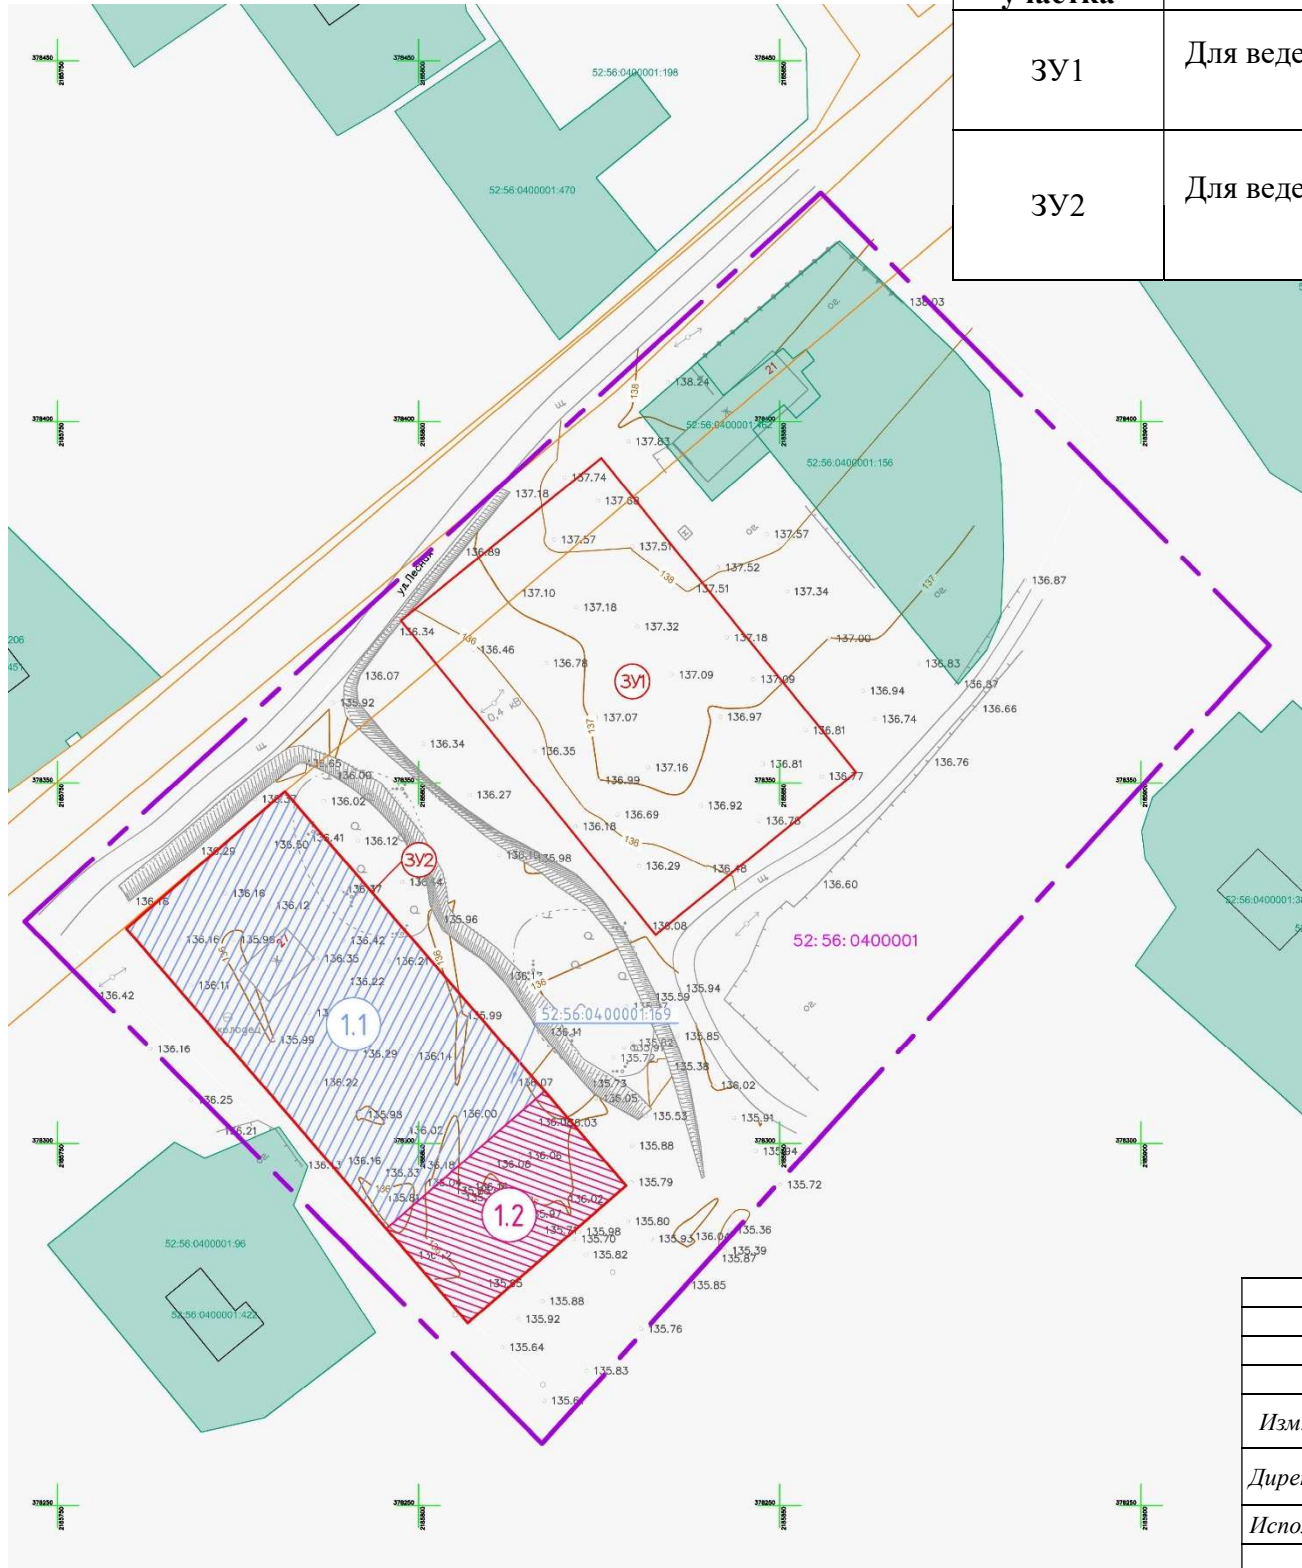

Условные обозначения:

- Граница подготовки документации по внесению изменений
- Граница и обозначение образуемого земельного участка и его условный номер
- Граница земель, государственная собственность на которые не разграничена и их условный номер
- Границы изменяемого земельного участка и его условный номер
- Кадастровый номер изменяемого земельного участка
- Существующие объекты капитального строительства и их условный номер
- Земельные участки, сведения о границах которых содержатся в едином государственном реестре недвижимости

						ПМТ-01-04-26		
						Документации по внесению изменений в документацию по планировке территории (проект межевания территории) в границах улицы Лесная в п. Лесозавода городского округа город Первомайск Нижегородской области		
Изм.	Кол. уч.	Лист	№ док.	Подп.	Дата	Чертеж межевания территории (утверждаемая часть)	Стадия	Лист
Директор		Макурин Е. К.			06.04.26		ПМТ	1
Исполнитель		Евтеев М. А.			06.04.26			2
						ООО «ДУК «Первомайская»		