Экспликация образуемых земельных участков					
Условный номер образуемого земельного участка	Адрес (местоположение)	Категория земель	Вид разрешенного использования	Способ образования	Площадь, кв. м.
ЗУ1	Российская Федерация, Нижегородская область, городской округ город Первомайск, город Первомайск, ул. Морозова, земельный участок 4А	Земли населенных пунктов	Для индивидуального жилищного строительства	Из земель, собственность на которые не разграничена	810

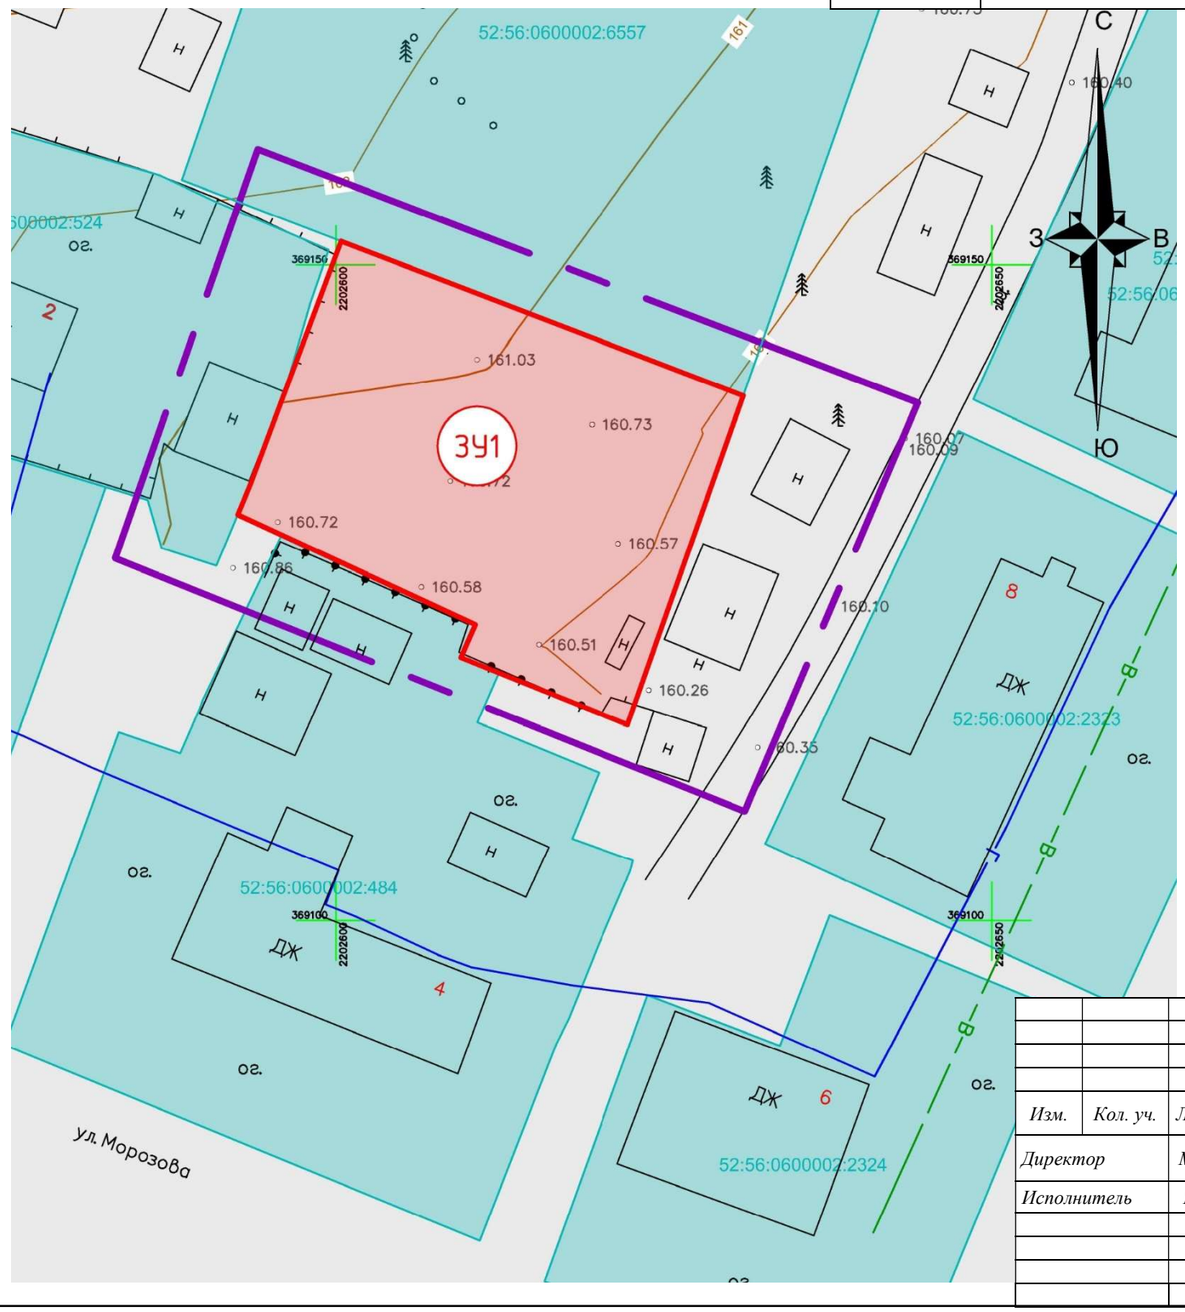

Условные обозначения:

- Граница подготовки документации по внесению изменений
- ЗУ1 — Граница и обозначение образуемого земельного участка и его условный номер
- КЖ — Существующие объекты капитального строительства и их условный номер
- 52:56:0600002:6487 — Земельные участки, сведения о границах которых содержатся в едином государственном реестре недвижимости

Изм.	Кол. уч.	Лист	№ док.	Подп.	Дата	ПМТ-03-04-26			
						Документации по внесению изменений в проект межевания территории в границах улиц Тимирязева, Ломоносова, Морозова, Октябрьская в г. Первомайск Нижегородской области			
Директор		Макурин Е. К.			14.04.26	Чертеж межевания территории (утверждаемая часть)	Стадия	Лист	Листов
Исполнитель		Евтеев М. А.			14.04.26		ПМТ	1	1
							ООО «ДУК «Первомайская»		